SMREKA

www.smreka.si

Stanovanjske hiše Smreka z notranjo izolacijo
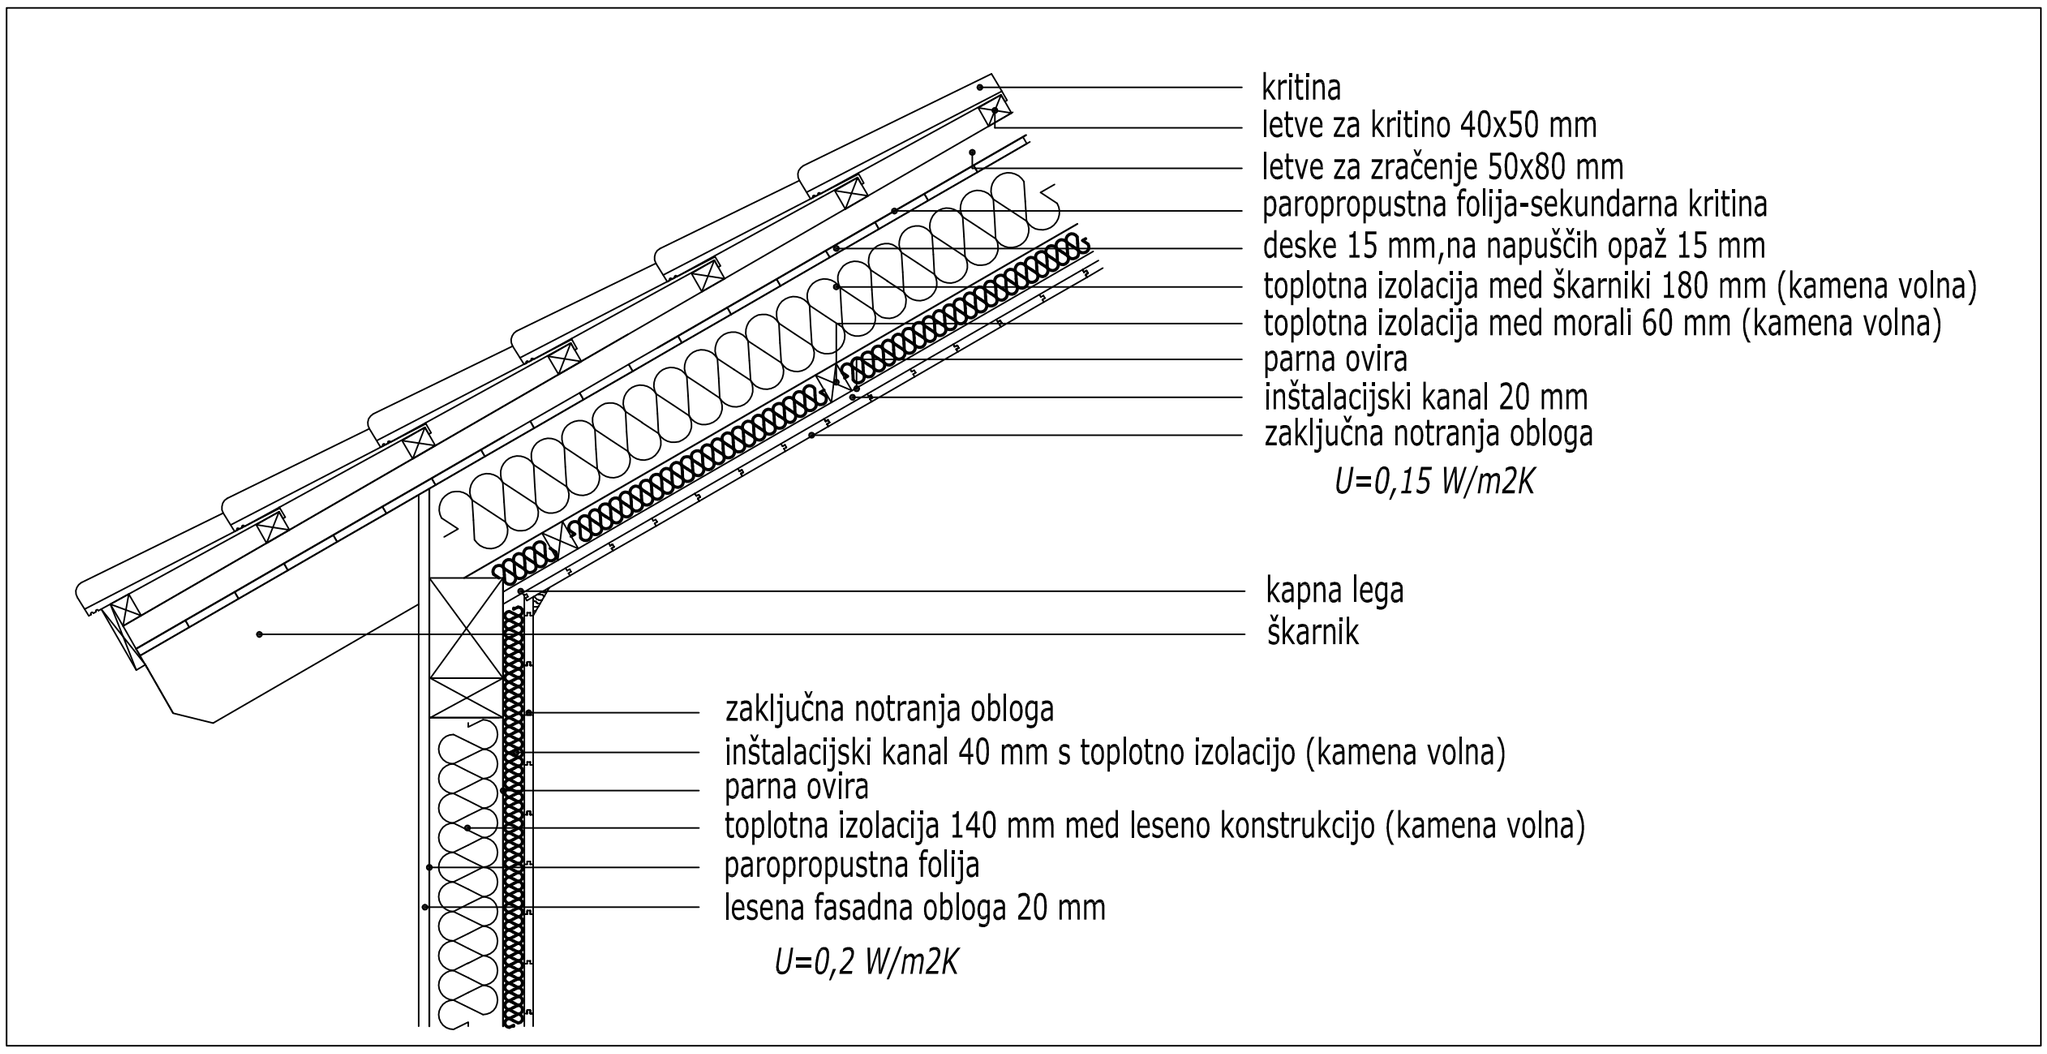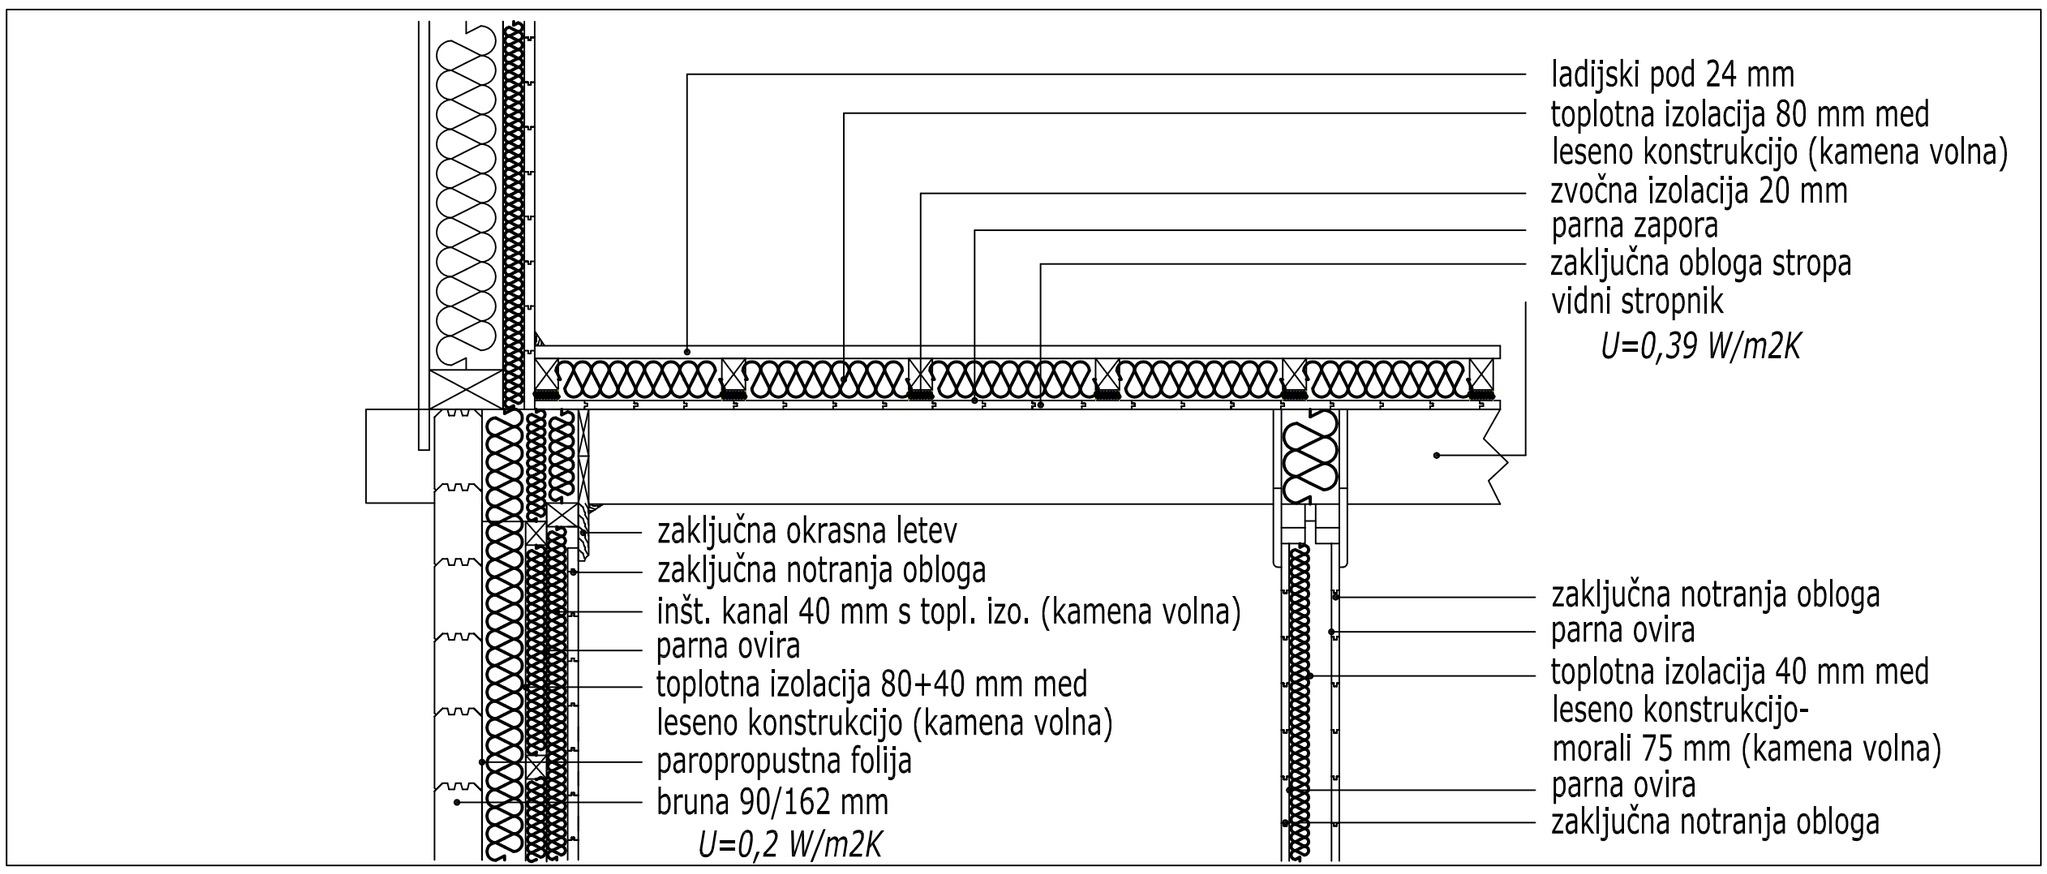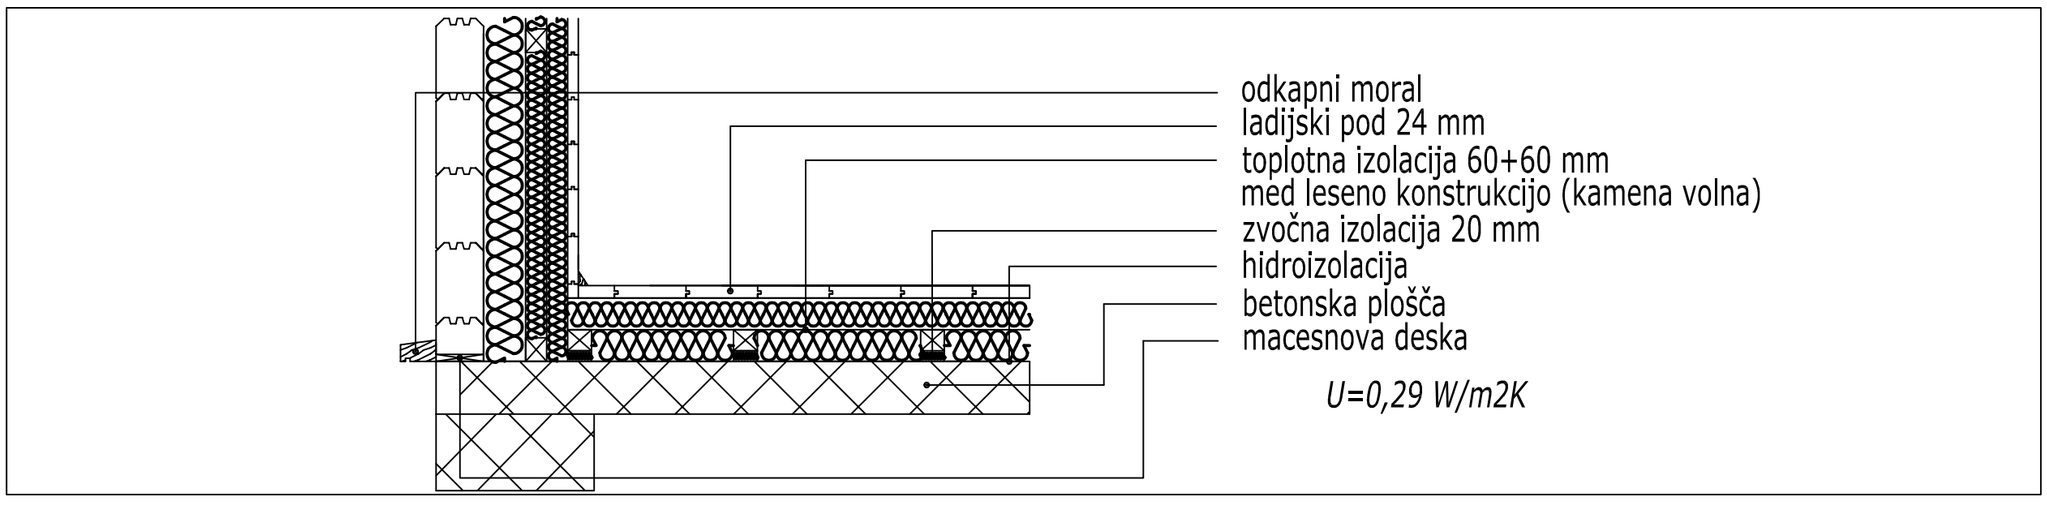
Sistem standard prima